


CROQUIS DE LOCALIZACIÓN

CARRETERA TRANSPENINSULAR ENTRE
ADOLFO LÓPEZ MATEOS Y MIGUEL ALEMÁN
EL CENTENARIO, 23205 LA PAZ, B.C.S.

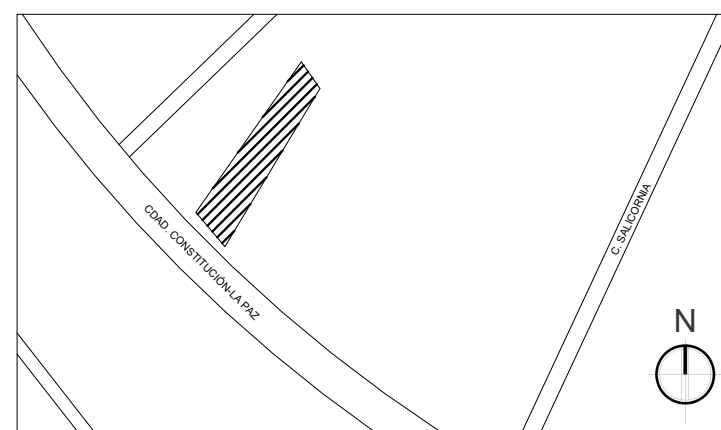

PROYECTO

OBRA NUEVA

GÉNERO

CASA HABITACIÓN

CLAVE CATASTRAL

ÁREA

127.16 M²

NOMBRE DEL PROYECTO

MARENA RESIDENCIAL

PROPIETARIO

DRO

FIRMA

ELABORÓ

TERRACONS

SIMBOLOGÍA Y NOTAS



PLANO

COTAS

METROS

ESCALA

FECHA

INDICADA


25/06/2025

CONTENIDO

PLANTAS ARQUITECTÓNICAS


NUM. DE PLANO

ARQ-01

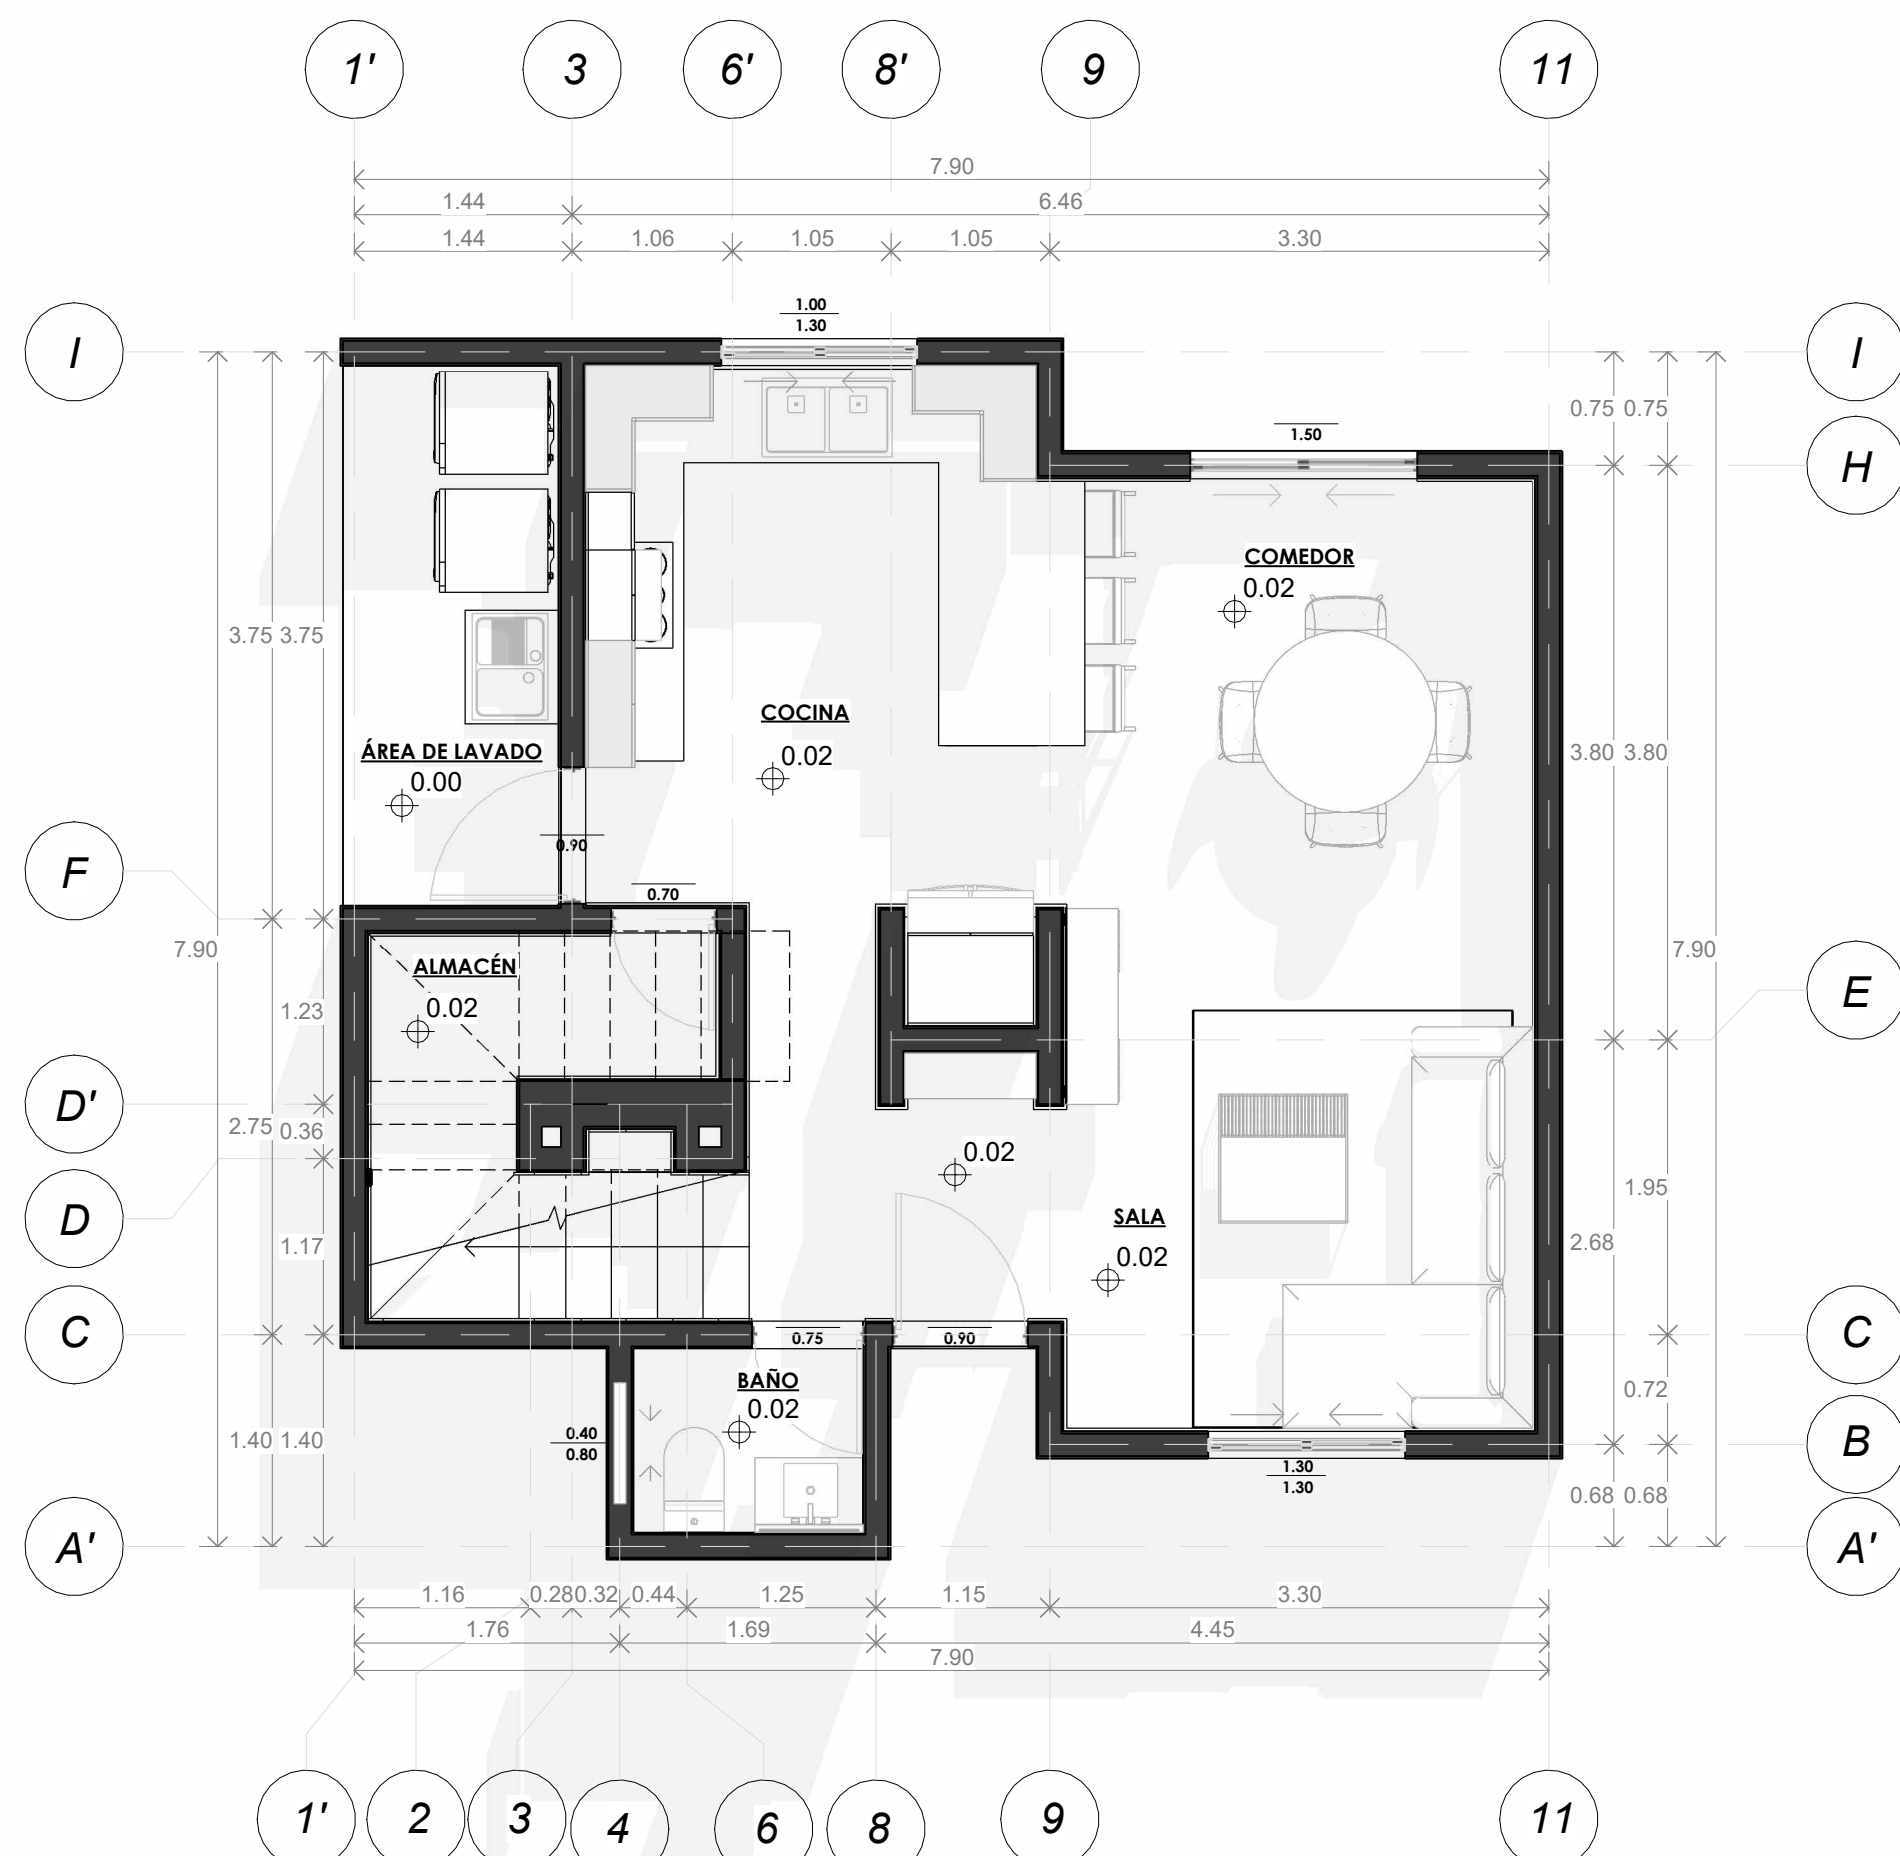


PLANTA BAJA

1 1 : 50

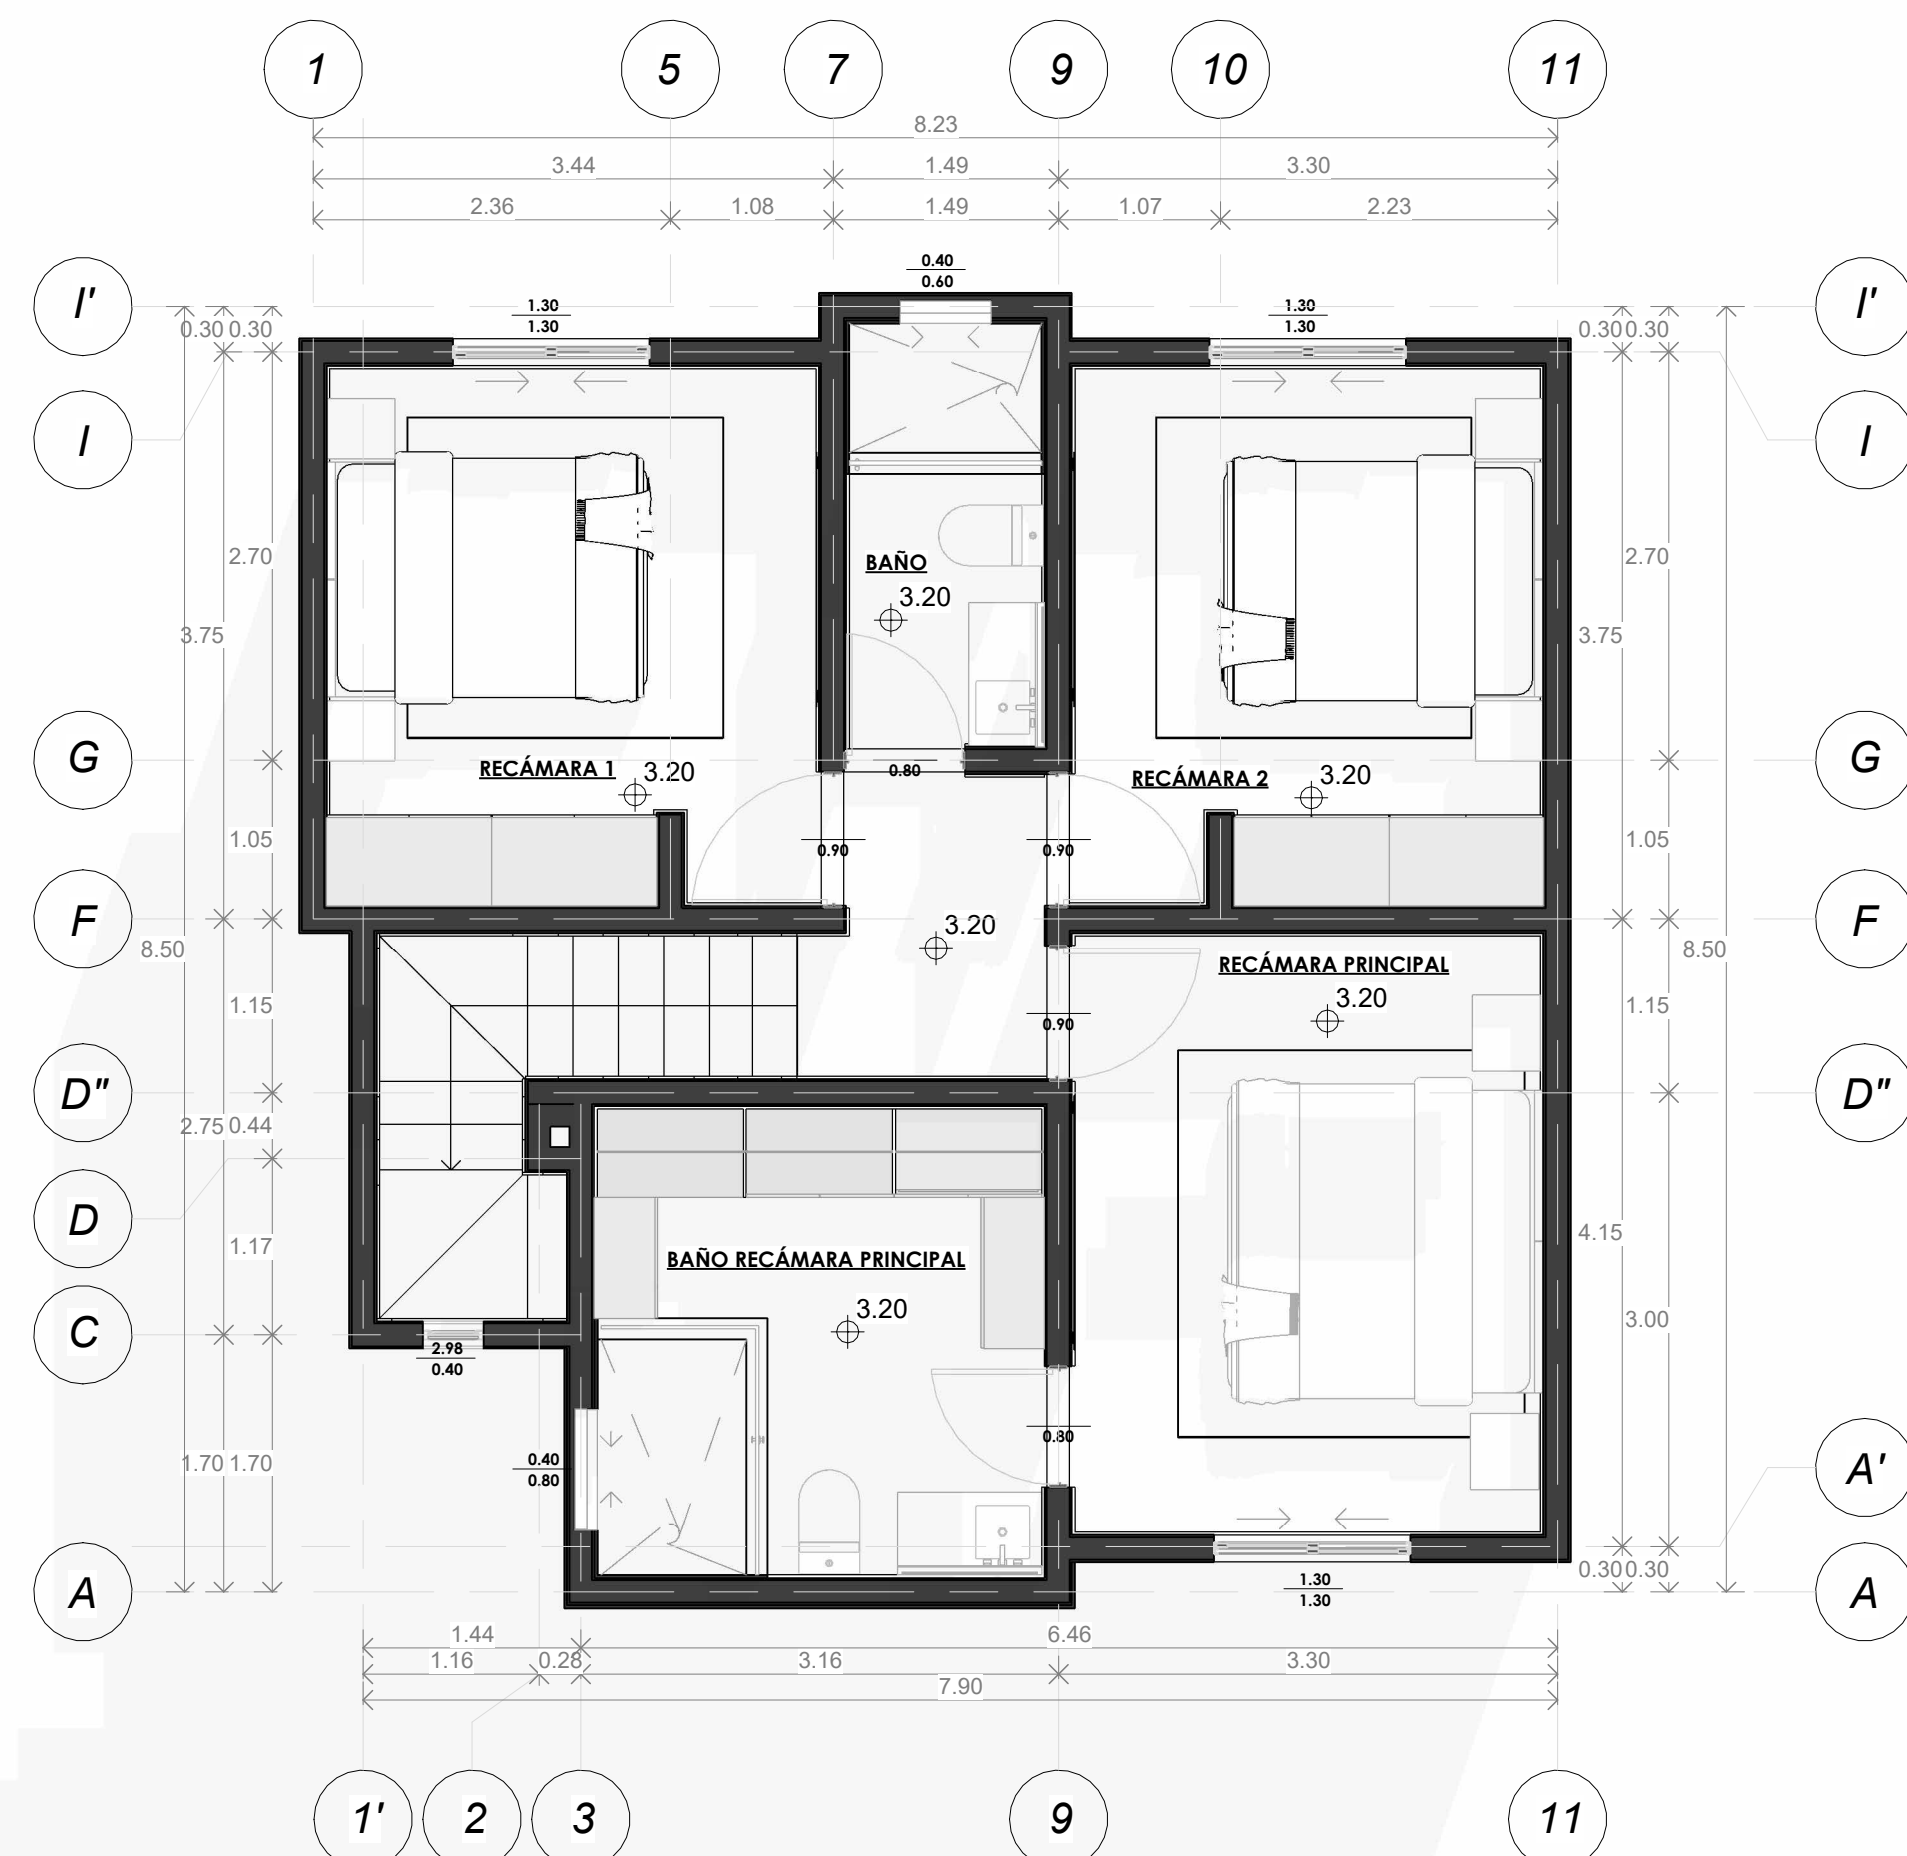


PLANTA ALTA

2 1 : 50

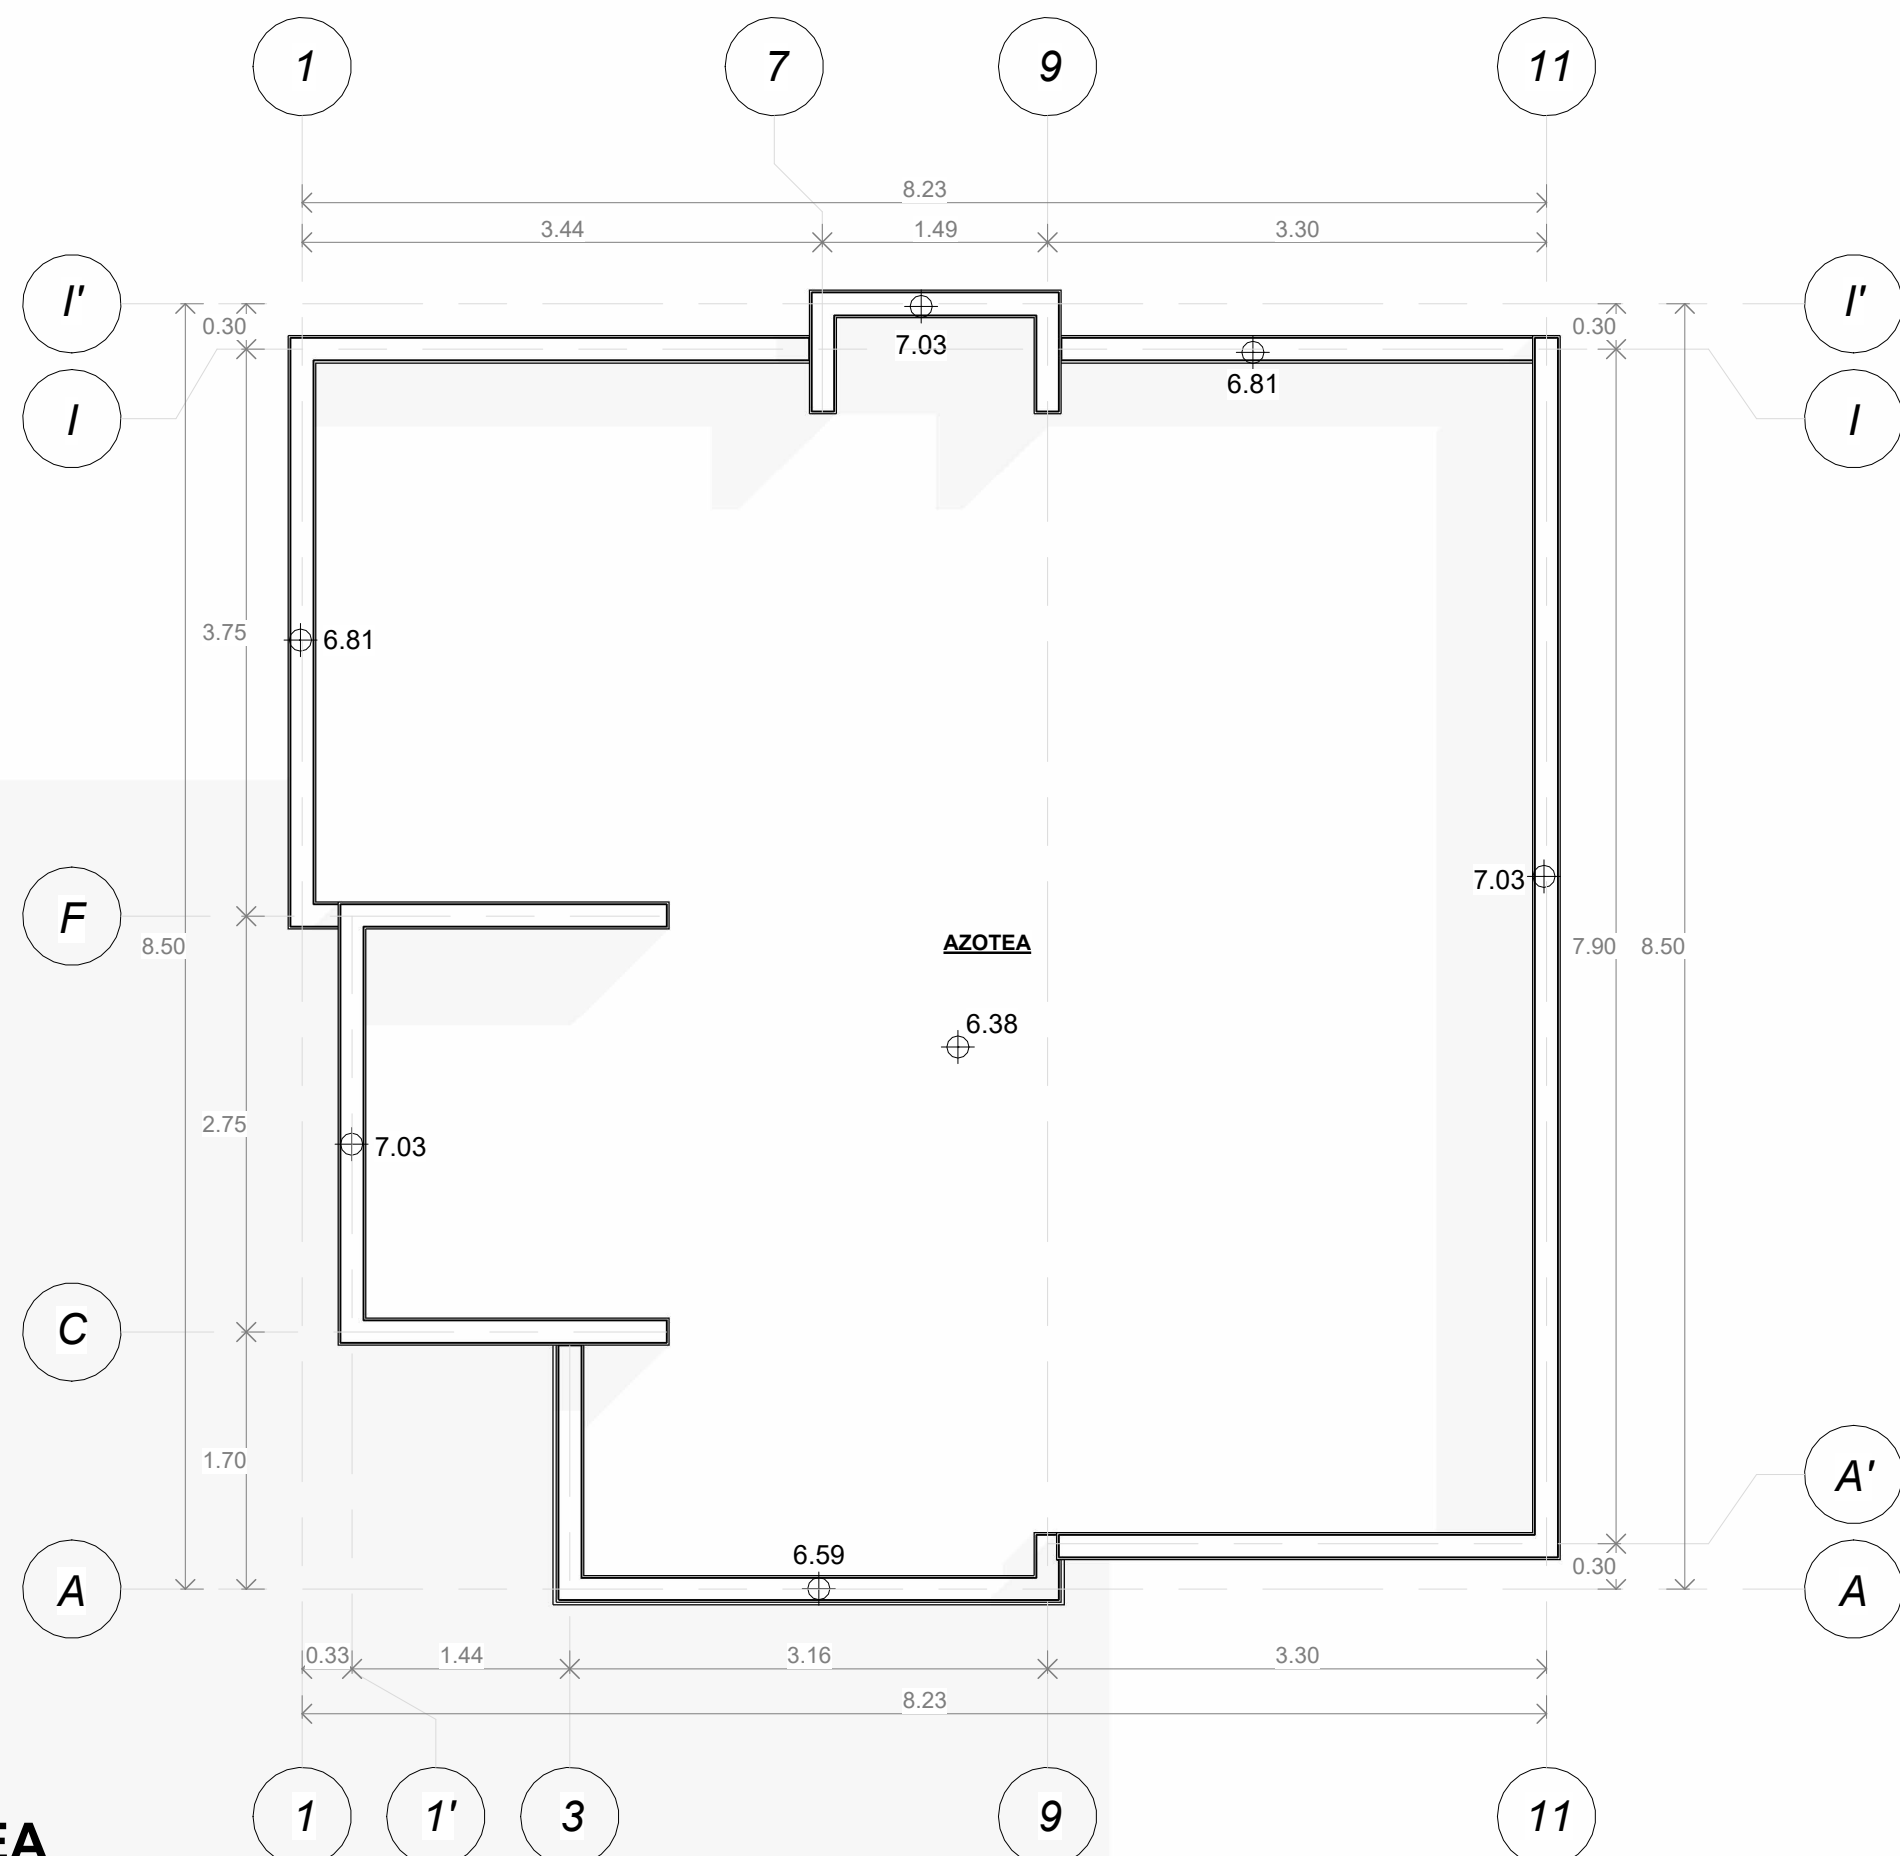

PLANTA DE AZOTEA

3 1 : 50

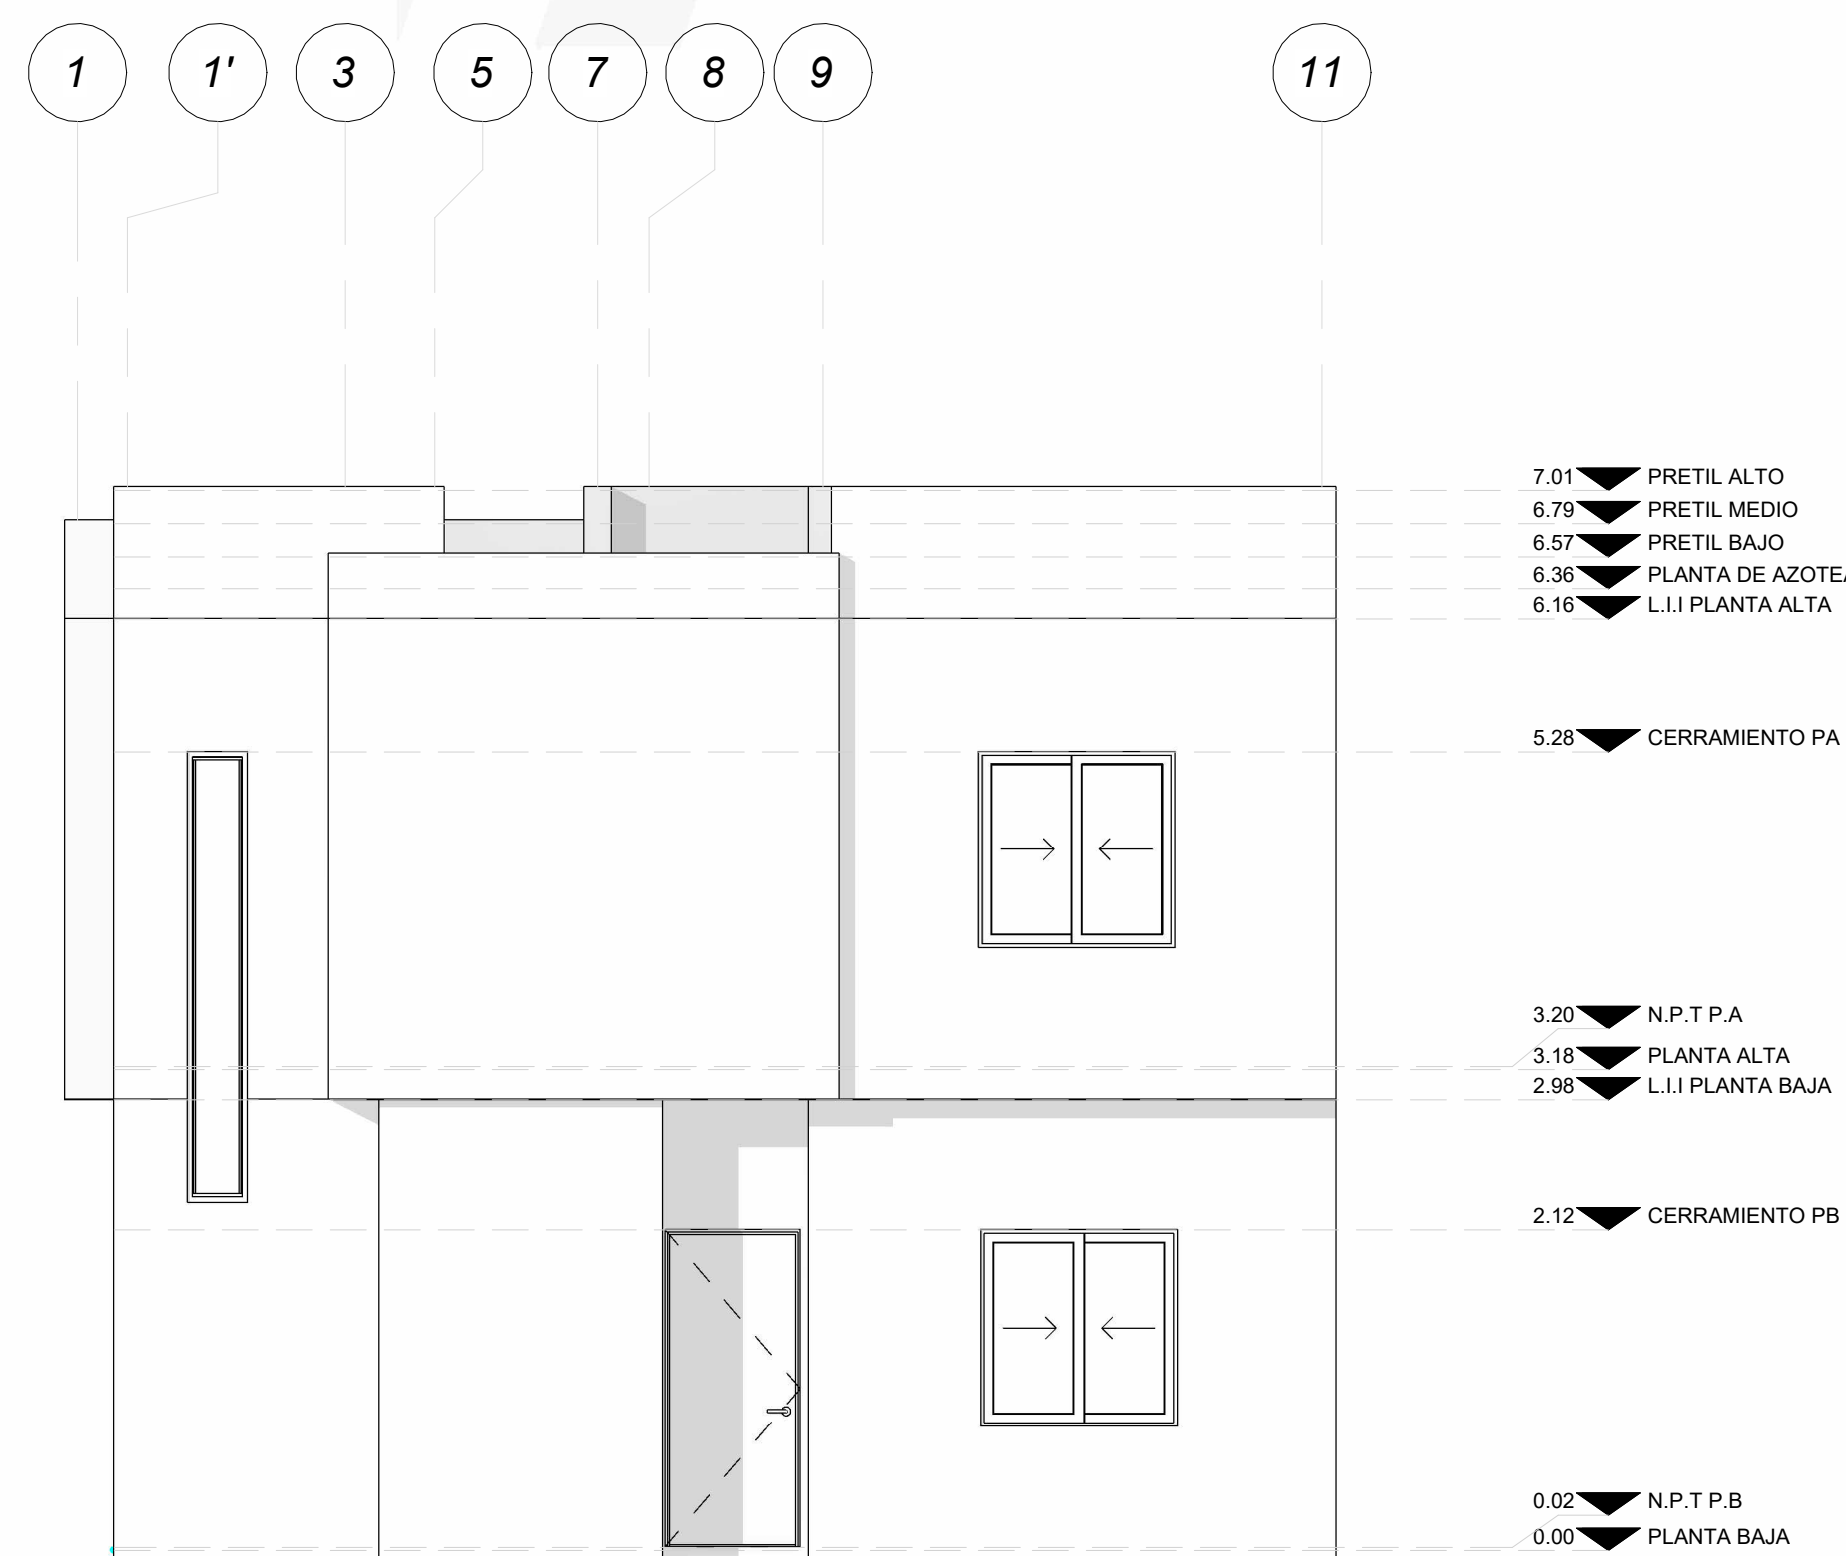

FACHADA PRINCIPAL

4 1 : 50